




EDIFICIO DE EDUCACIÓN PRIMARIA

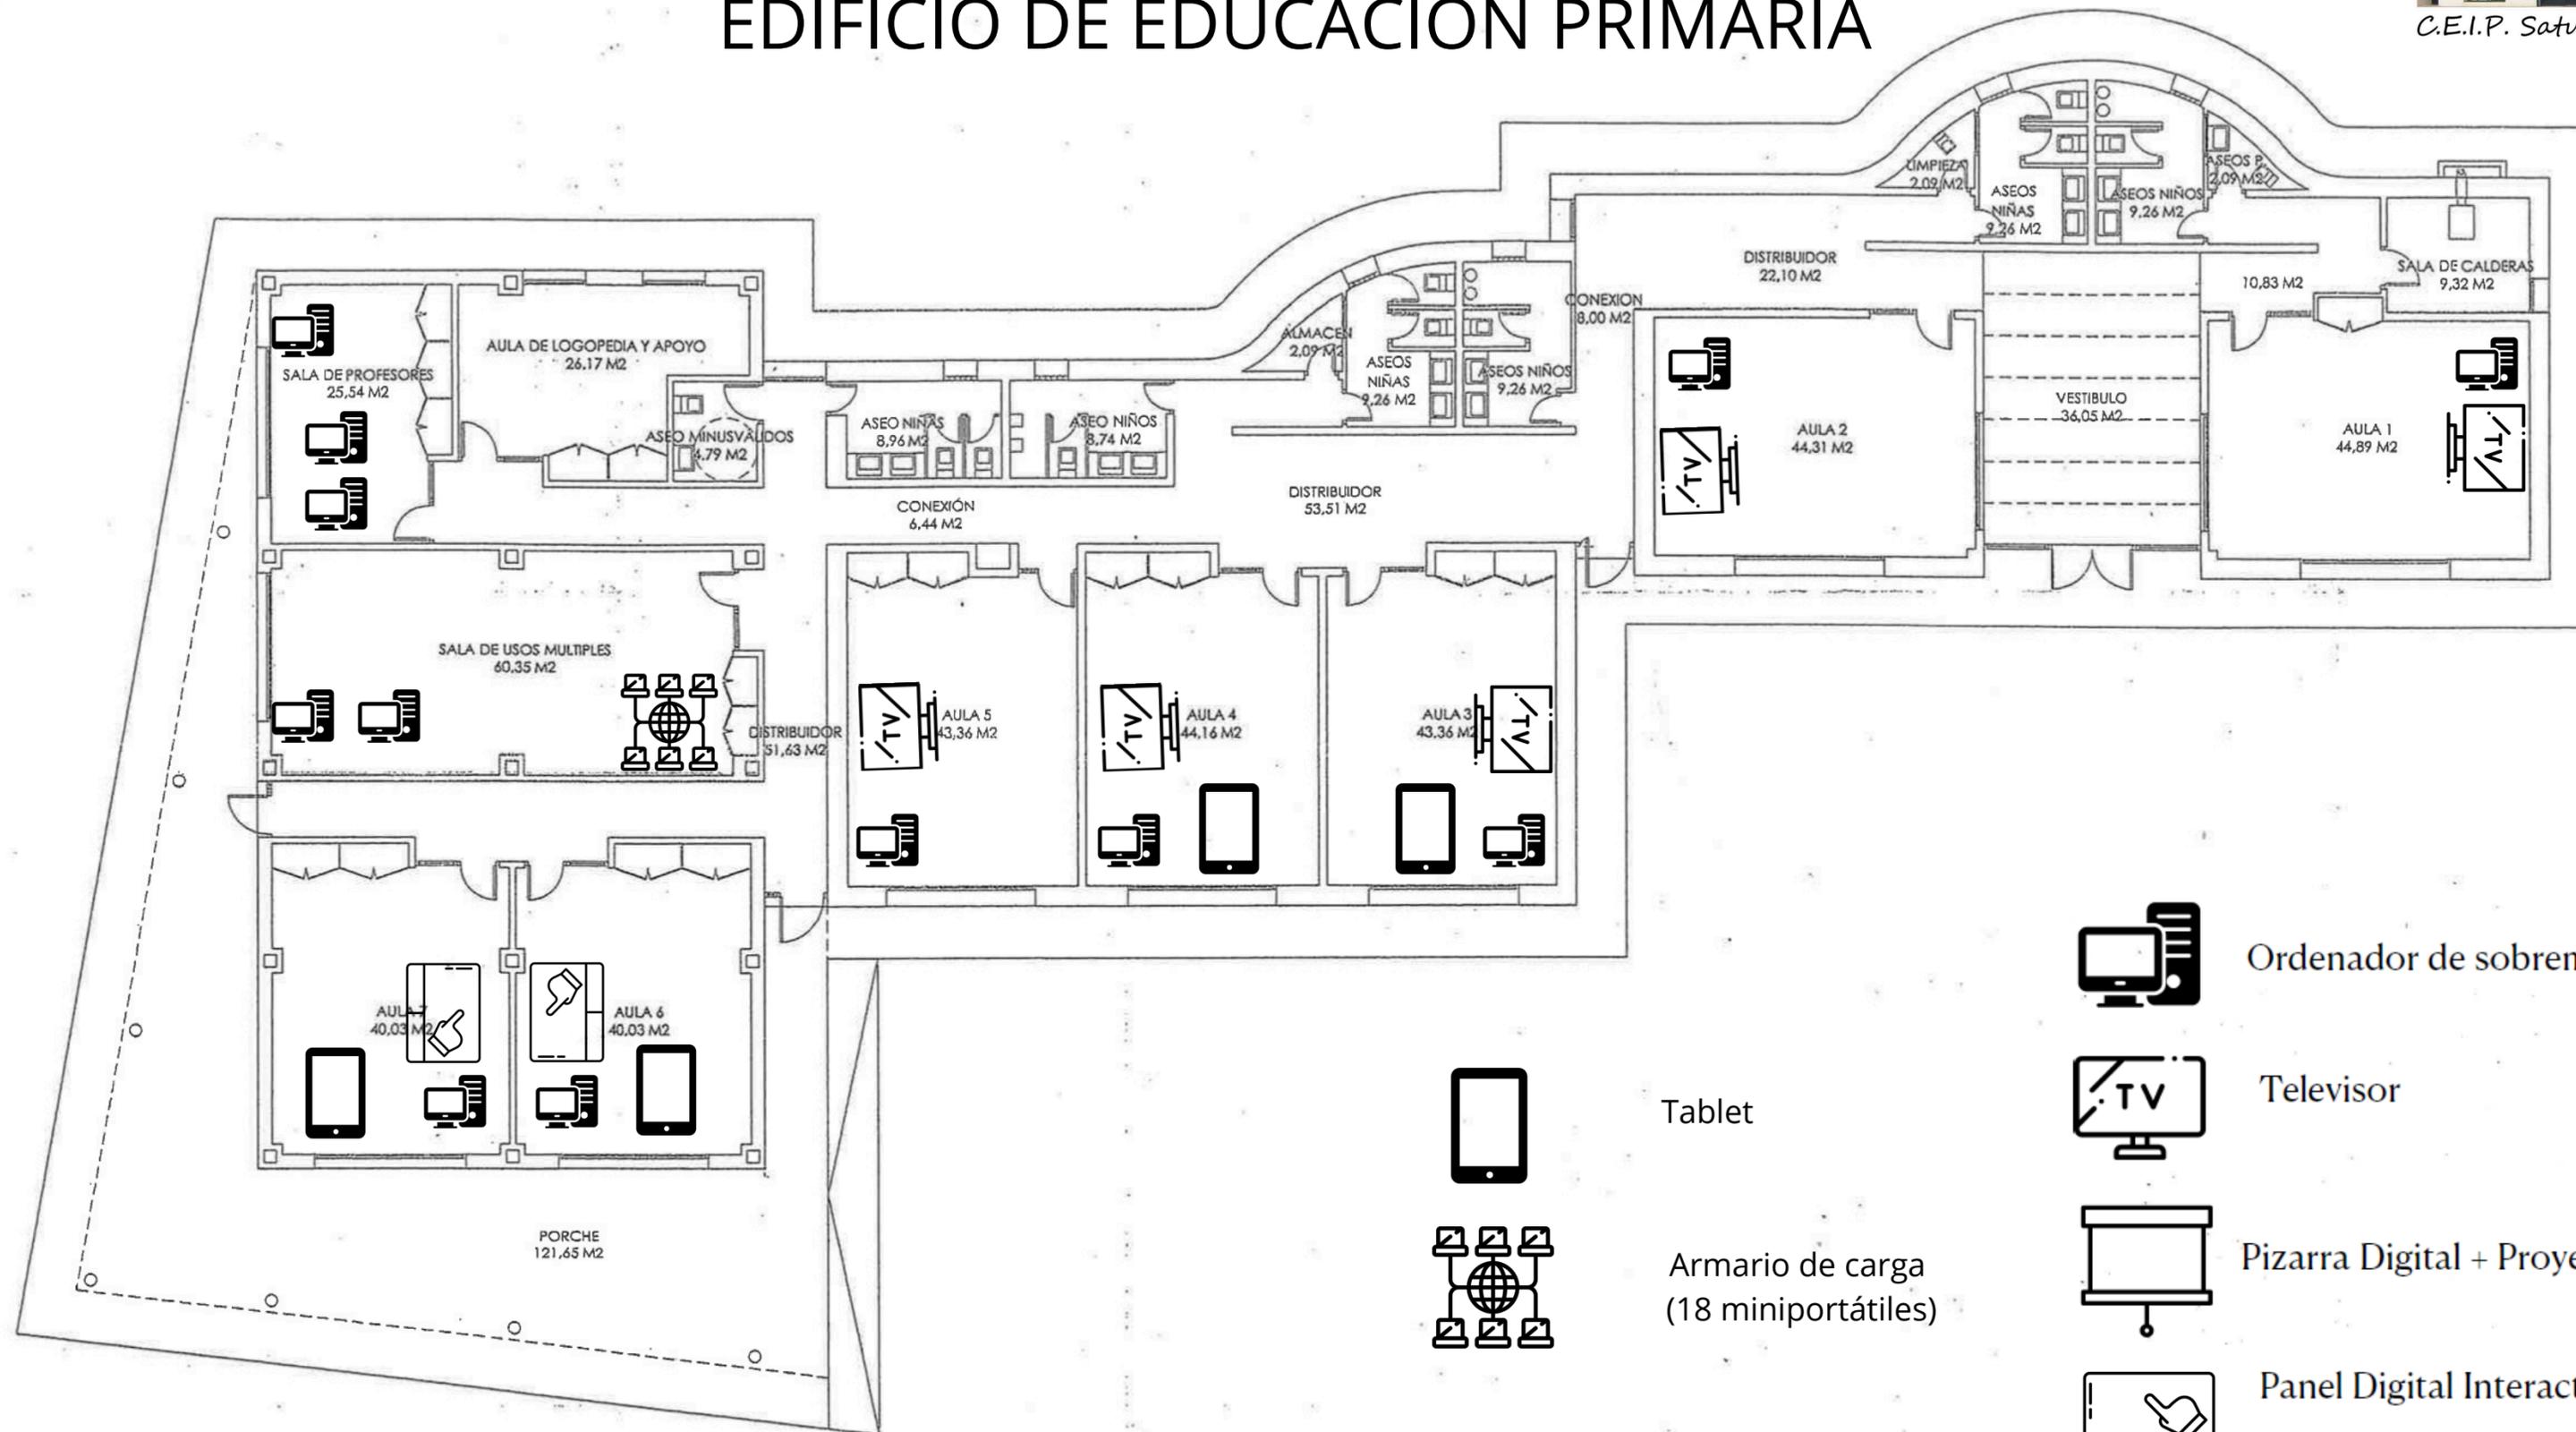


C.E.I.P. Saturnino Calleja



Ordenador de sobremesa



Televisor

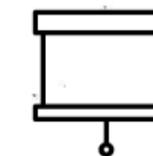

Pizarra Digital + Proyector



Panel Digital Interactivo



Tablet




Armario de carga
(18 miniportátiles)



EDIFICIO DE EDUCACIÓN INFANTIL (PLANTA BAJA)



C.E.I.P. Saturnino Calleja

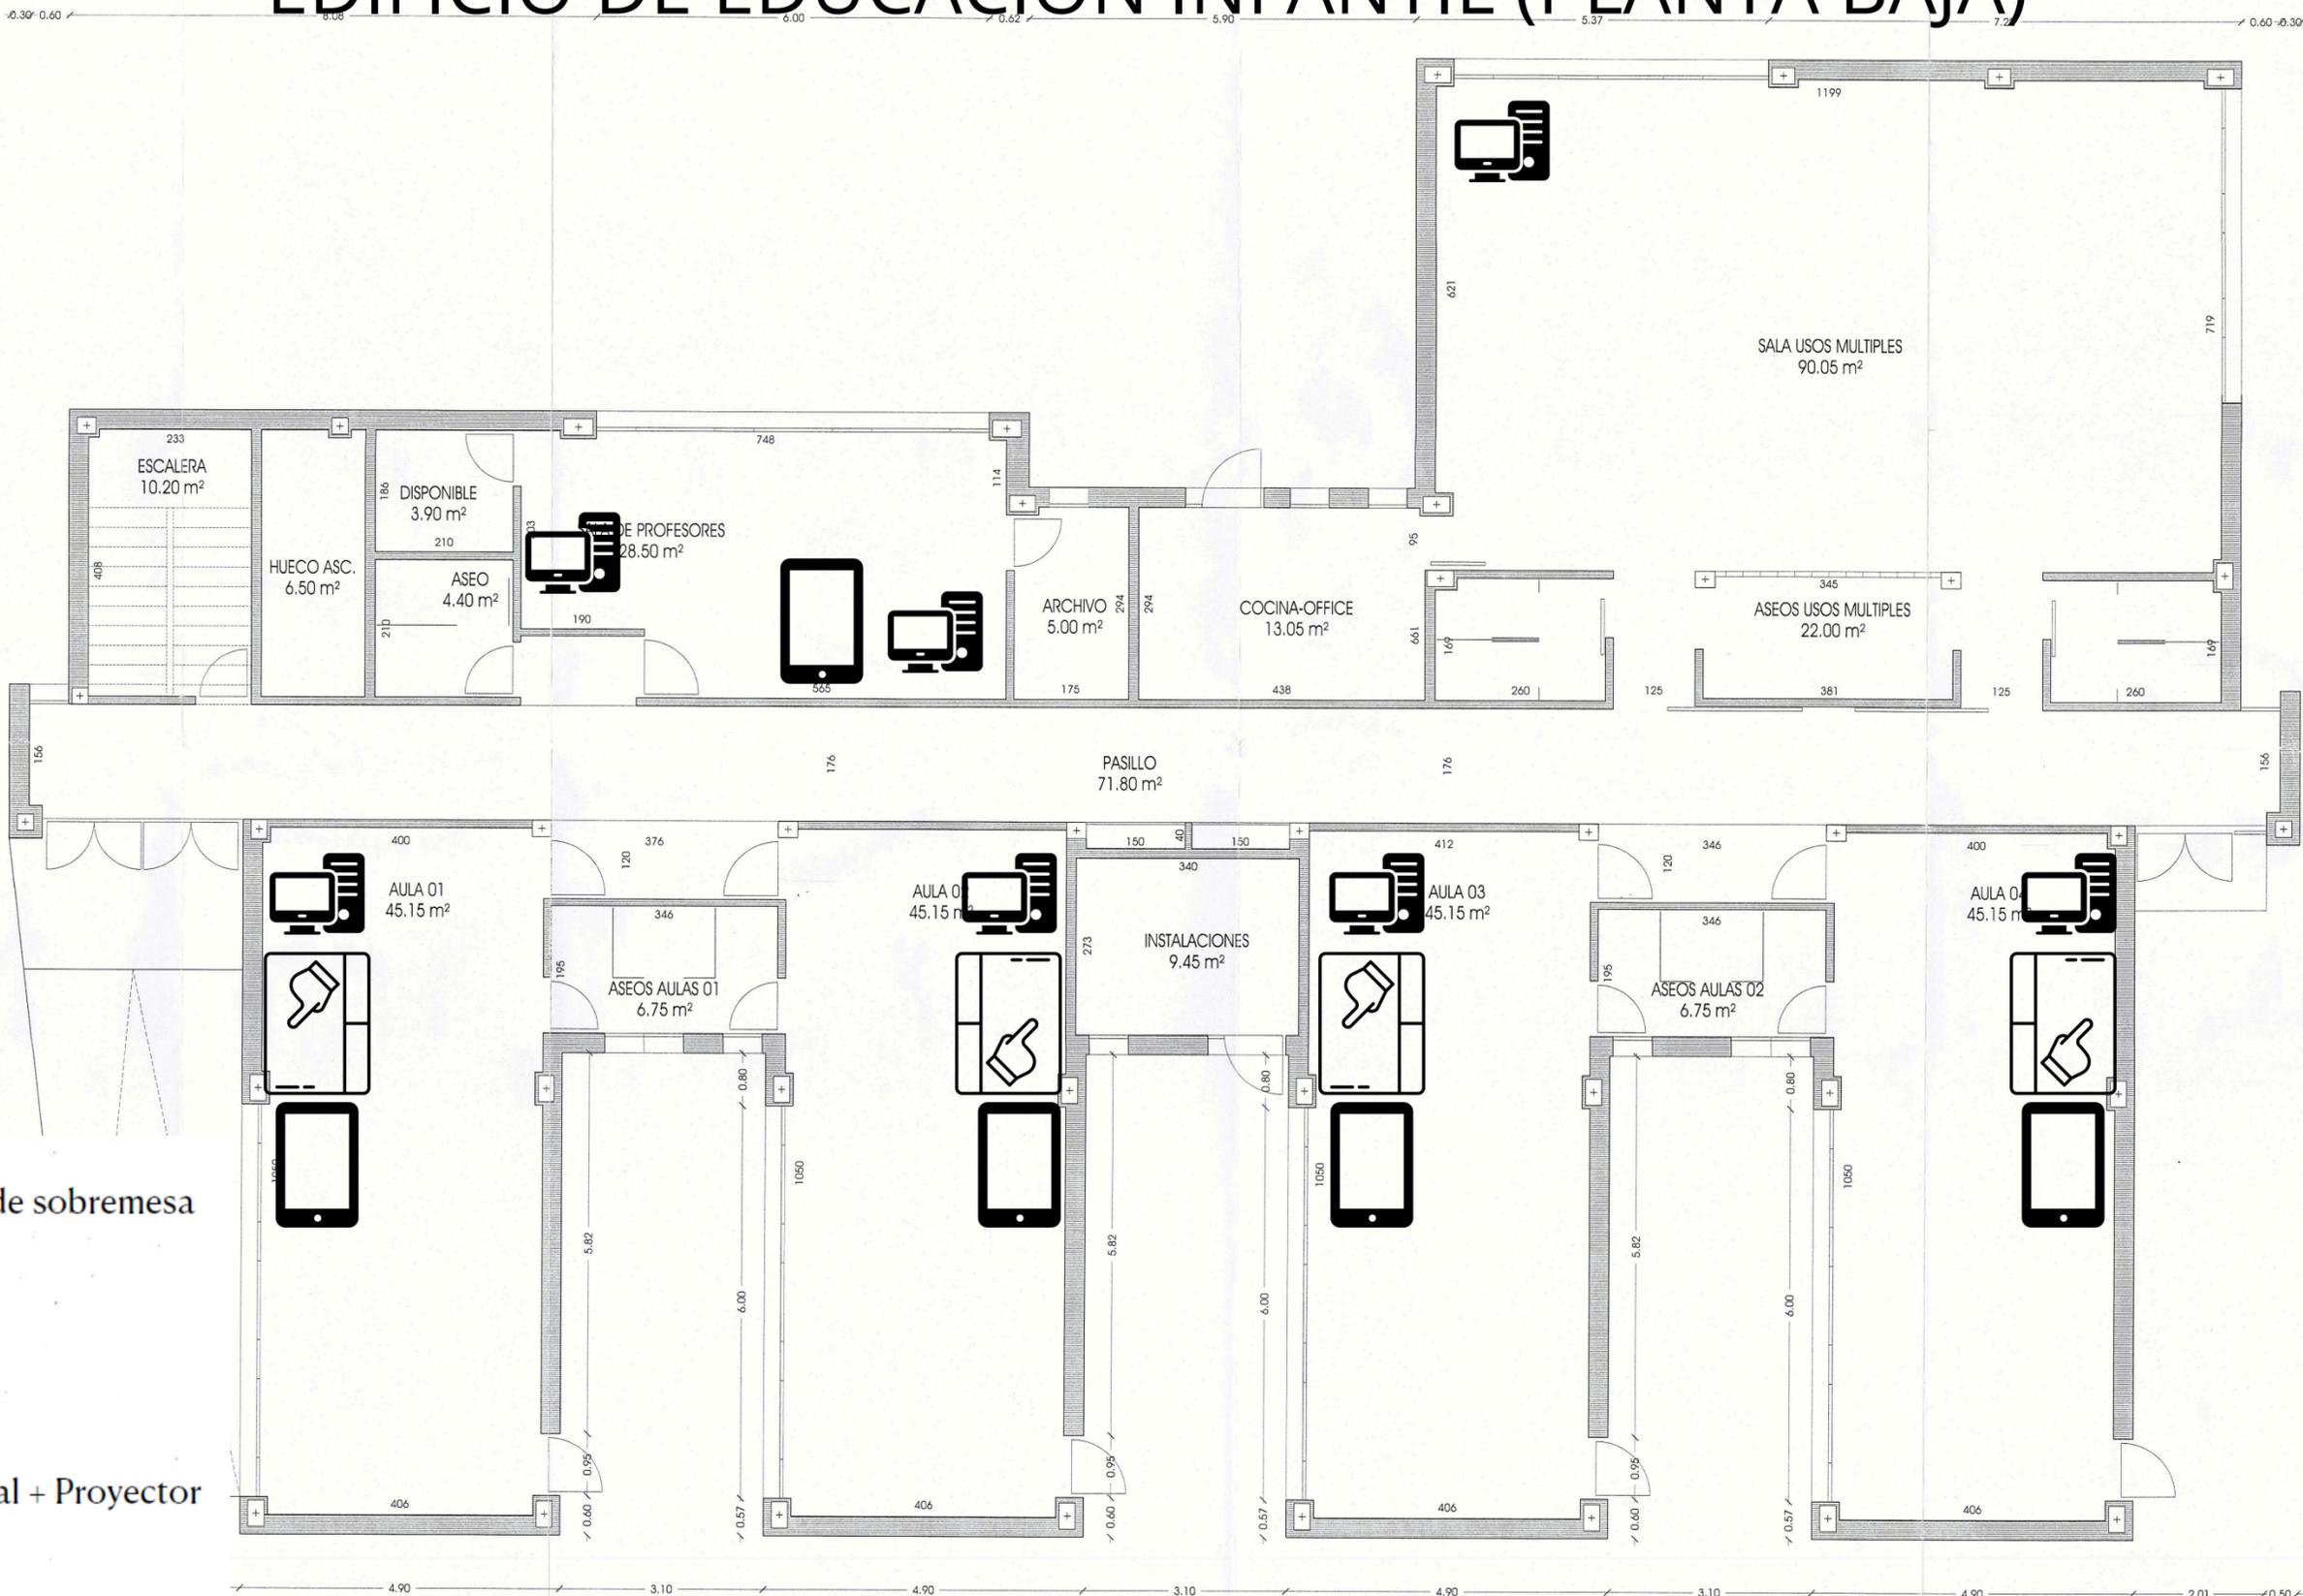


Tablet



Ordenador de sobremesa




Televisor

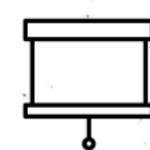

Pizarra Digital + Proyector



Panel Digital Interactivo

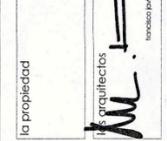

trabajo de

proyecto básico y de ejecución de ampliación de 4 unidades del C.R.A. "Campos de Castilla" C/ del Prado 8, Quintanadueñas

plano de

planta baja cotas y superficies

escala 1:50

fecha agosto 2008

trabajo de



AMPLIACION COLEGIO QUINTANADUEÑAS BASICO Y EJECUCION 028/2008






C.E.I.P. Saturnino Calleja

EDIFICIO DE EDUCACIÓN INFANTIL (1º PLANTA)

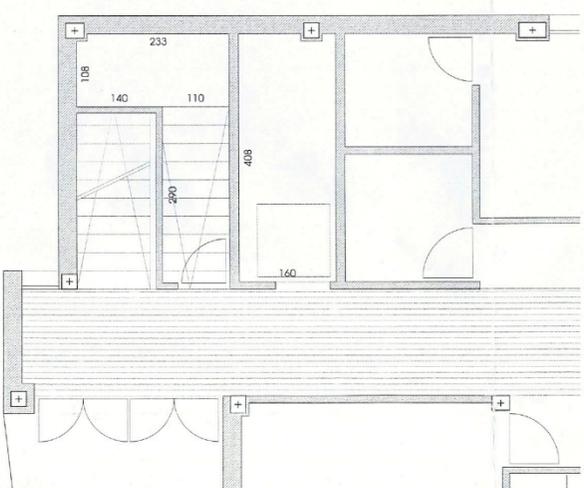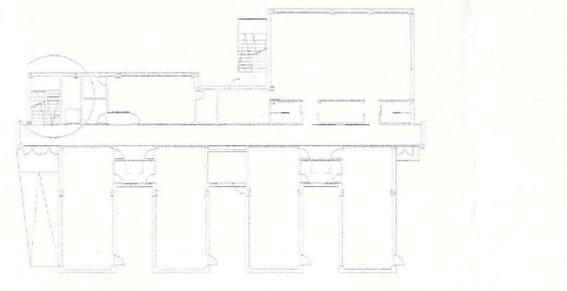

PLANTA BAJA

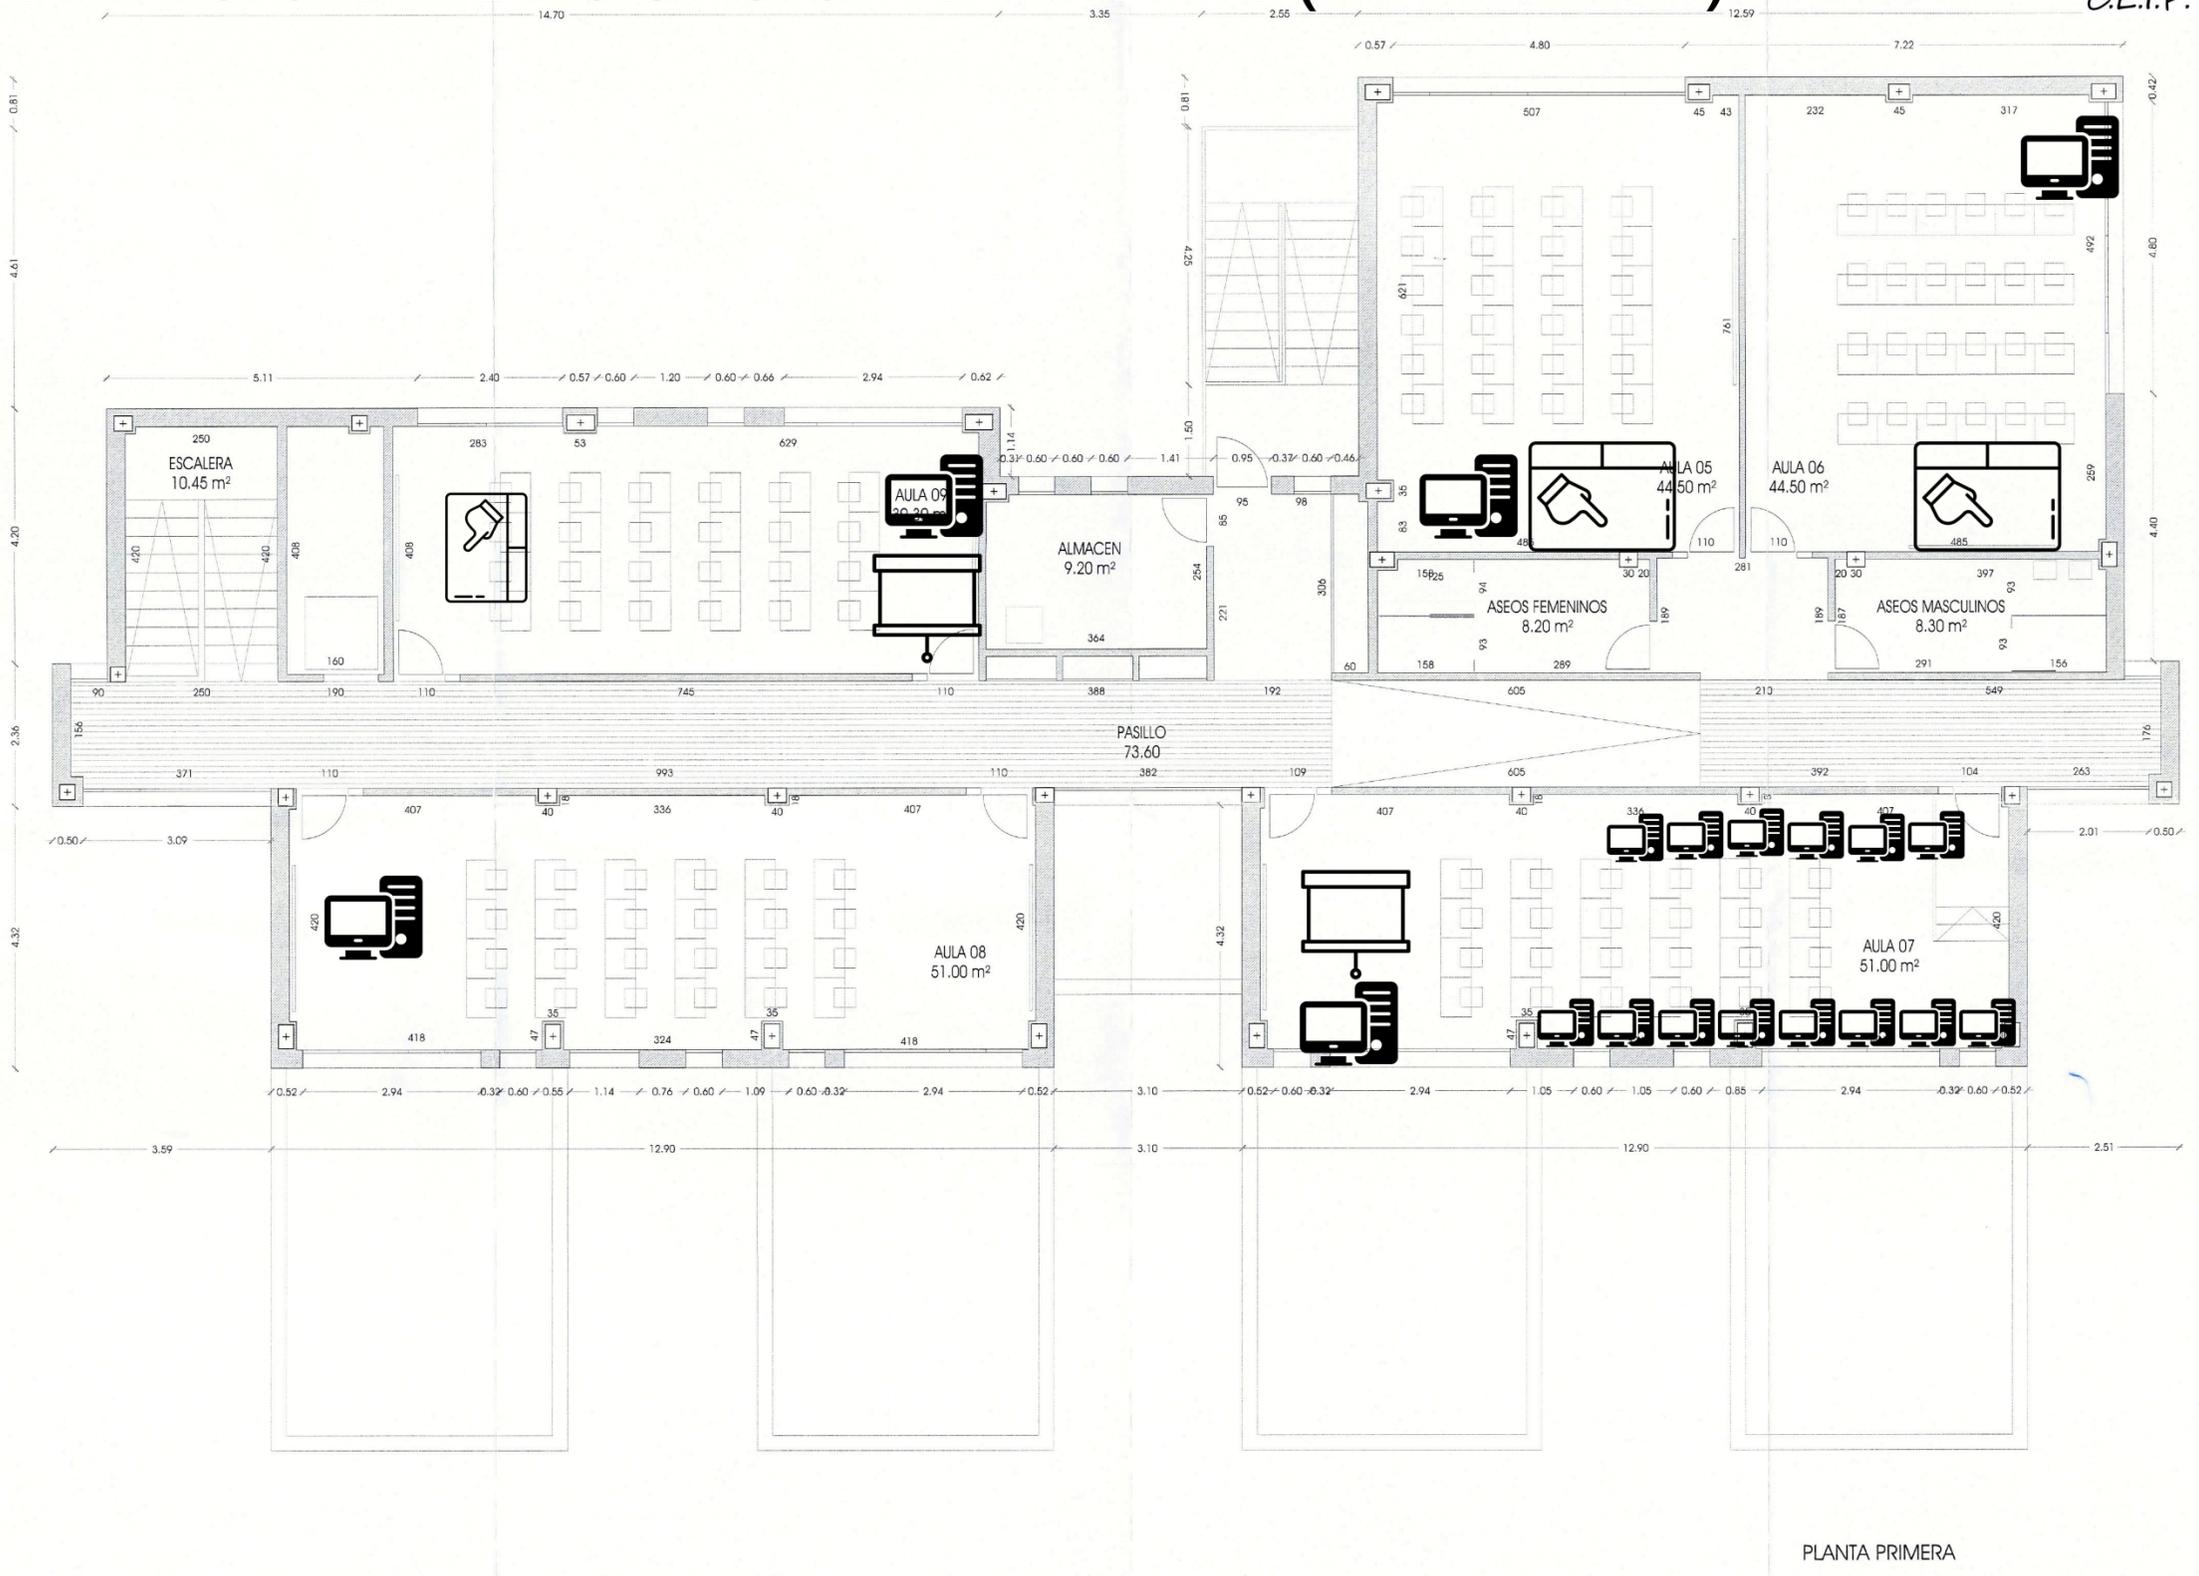


PLANTA PRIMERA



Ordenador de sobremesa



Televisor

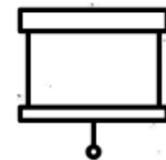

Pizarra Digital + Proyector



Panel Digital Interactivo

AMPLIACION COLLEGO QUINTANADUENAS BAZCO Y ESCRIBAN DE CASTILLA Y LEON

Trabajo de ejecución de 4 unidades del CEP "Quintanaduenas Bazco y ESCRIBAN DE CASTILLA Y LEON" en el pabellón 8, alcaz de qu...

008/2011

estación reformada estación de ferrocarril y primera planta y subterráneo

S.U.P.E.V. S.L. arquitectos

la propiedad de los arquitectos

06

meses 2013

1:50

1:50